

SCHUCK WASSERHAUSEINFÜHRUNG WHP - EINBAUBEISPIEL

Bei Bodenfeuchte und nicht drückendem Wasser

Lastfall W1-E nach DIN18533 / GW390 oder bei WU-Beton (Beanspr.-Klasse 1 und 2)

Innen

Schuck Beto-Fix Plus
ZUB00001 (8kg) oder
90102100 (24kg)

Verfüllset
(mehrfachverwendbar)
DN25 + DN32: ZUB00019
DN40: ZUB00020
DN50: ZUB00021


Außen

Wandabschlusset
DN25 + DN32: ZUB00027
DN40: ZUB00028
DN50: ZUB00029

**Wasserhauseinführung
Schuck WHP**
DN32 z.B.: WHP.0003
DN40 z.B.: WHP.0017
DN50 z.B.: WHP.0030

**Optional: Zusätzliche
Dichtscheibe Schaumstoff**
(bei unebenen Wänden)
ZUB00040

**Optional: Zusätzliche
Dichtscheibe Schaumstoff**
(bei unebenen Wänden)
ZUB00044

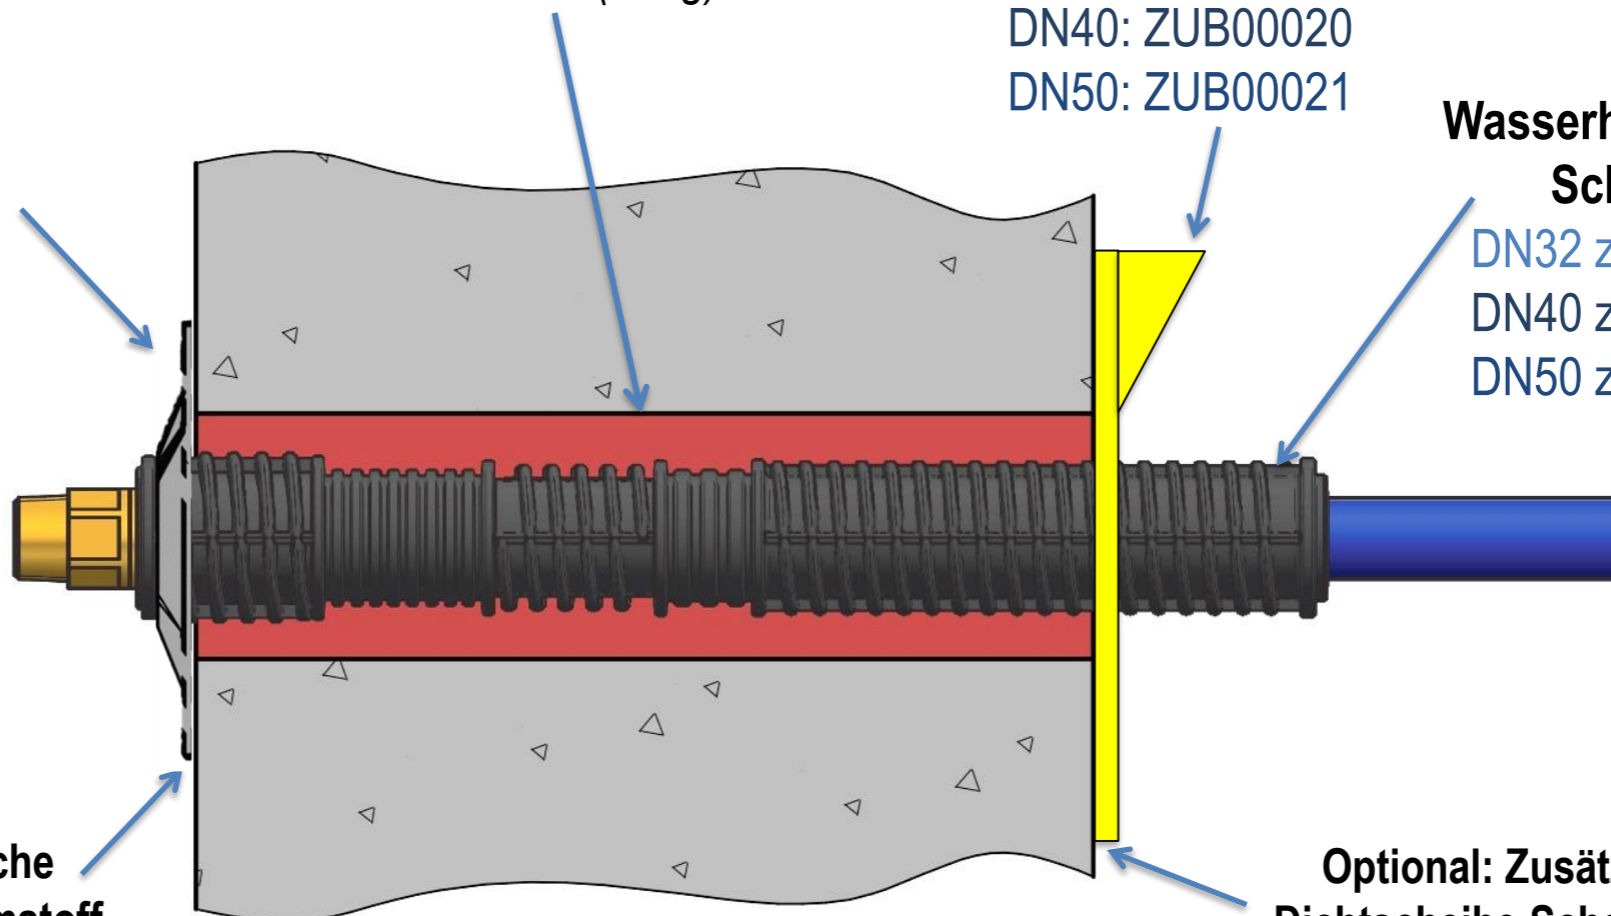

SCHUCK WASSERHAUSEINFÜHRUNG WHP - EINBAUBEISPIEL

Bei drückendem Wasser bis zu 3 m Eintauchtiefe, Lastfall W2.1-E nach DIN18533

Geht auch bei nicht drückendem Wasser (W1-E) und WU-Beton (1&2)

Innen

Außen

Schuck Beto-Fix Plus
ZUB00001 (8kg) oder
90102100 (24kg)

Wandabschlusset

DN25 + DN32: ZUB00027

DN40: ZUB00028

DN50: ZUB00029


Dichtflansch 18533

(Anbindung an Bestands-
abdichtung und Vergusshilfe)

DN25 + DN32: ZUB00201

DN40: ZUB00202

DN50: ZUB00203

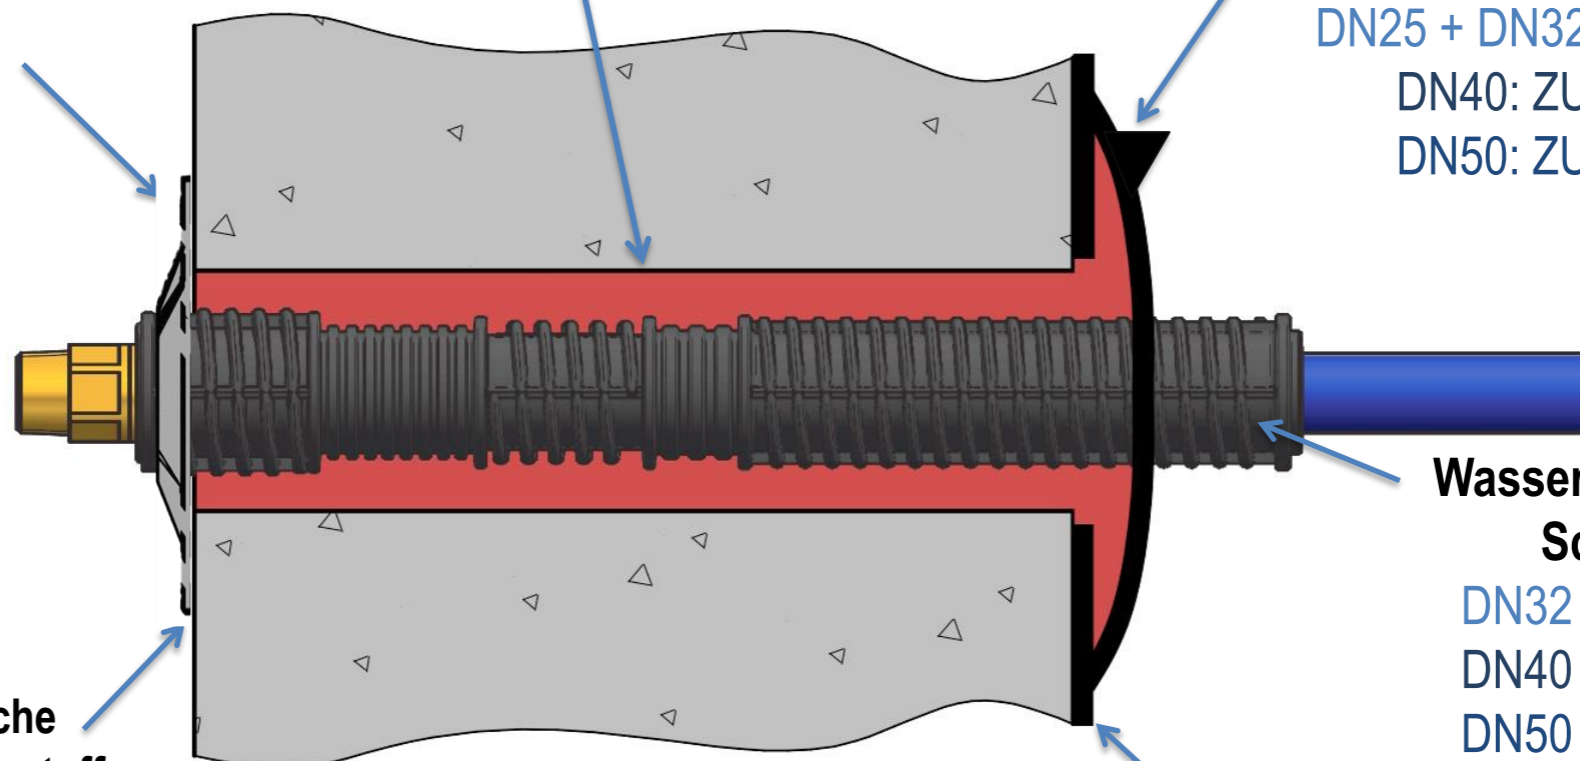

**Wasserhauseinführung
Schuck WHP**

DN32 z.B.: WHP.0003

DN40 z.B.: WHP.0017

DN50 z.B.: WHP.0030

**Optional: Zusätzliche
Dichtscheibe Schaumstoff**
(bei unebenen Wänden)
ZUB00040

**Bestandsabdichtung am
Gebäude** (meistens schwarz)