

SCHUCK GASHAUSEINFÜHRUNG HSP - EINBAUBEISPIEL

Bei Bodenfeuchte und nicht drückendem Wasser

Lastfall W1-E nach DIN18533 / GW390 oder bei WU-Beton (Beanspr.-Klasse 1 und 2)

Innen

Schuck Beto-Fix Plus
ZUB00001 (8kg) oder
90102100 (24kg)

Verfüllset

(mehrfachverwendbar)

DN25: ZUB00019

DN50: ZUB00021

Außen

Wandabschlusset

DN25: ZUB00008

DN50: ZUB00023


**Gashauseinführung
Schuck HSP**

DN25 z.B.: HSP.0011

DN50 z.B.: HSP.0838

**Optional: Zusätzliche
Dichtscheibe Schaumstoff**
(bei unebenen Wänden)
ZUB00040

**Optional: Zusätzliche
Dichtscheibe Schaumstoff**
(bei unebenen Wänden)
ZUB00044

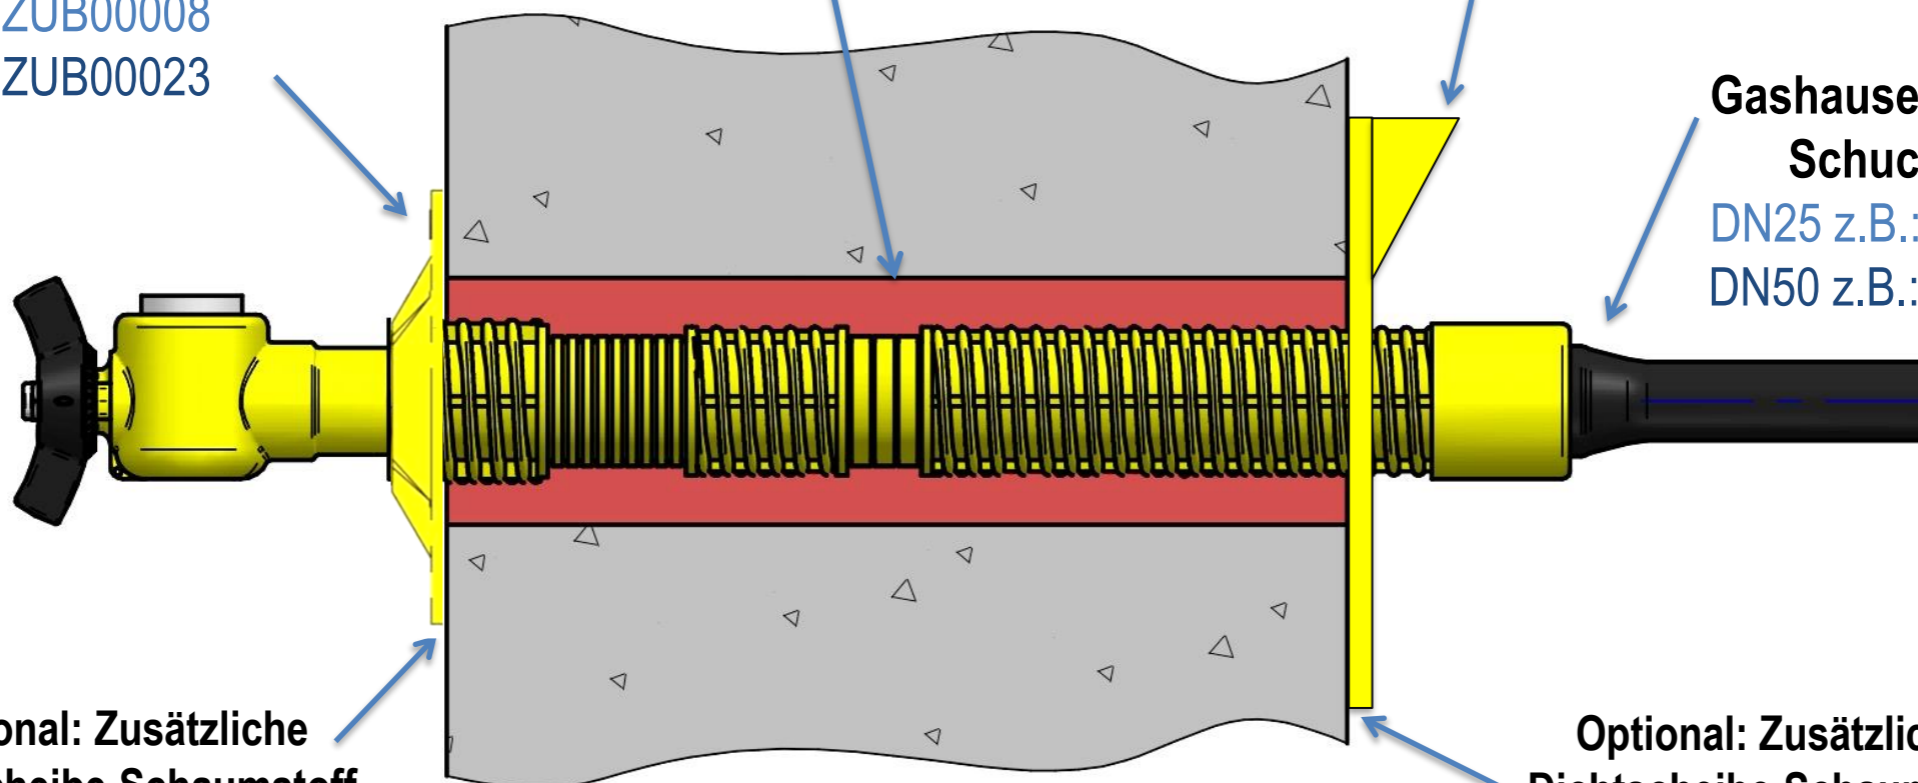

SCHUCK GASHAUSEINFÜHRUNG HSP - EINBAUBEISPIEL

Bei drückendem Wasser bis zu 3 m Eintauchtiefe, Lastfall W2.1-E nach DIN18533

Geht auch bei nicht drückendem Wasser (W1-E) und WU-Beton (1&2)

Innen

Außen

