

SCHUCK HAUSEINFÜHRUNG - EINBAUBEISPIEL

Bei Bodenfeuchte und nicht drückendem Wasser

Lastfall W1-E nach DIN18533 / GW390 oder bei WU-Beton (Beanspr.-Klasse 1 und 2)

Innen

Schuck Beto-Fix Plus

ZUB00001 (8kg) oder
90102100 (24kg)

Verfüllset

(mehrfachverwendbar)

DN25 (RG66/60): ZUB00019

DN50 (RG95/90): ZUB00021

Außen

Wandabschlusset

Gelb DN25: ZUB00008

Gelb DN50: ZUB00023

Schwarz DN25 (RG66/60):
ZUB00027

Schwarz DN50 (RG95/90):
ZUB00029

Hauseinführung Schuck

Gas z.B. DN25: HSP.0011

Strom-/Wasser-Leitungen

z.B. D19-40,5mm: MHP02

Wasser z.B. DN50: WHP.0030

**Optional: Zusätzliche
Dichtscheibe Schaumstoff**


(bei unebenen Wänden)

ZUB00040

**Optional: Zusätzliche
Dichtscheibe Schaumstoff**

(bei unebenen Wänden)

ZUB00044

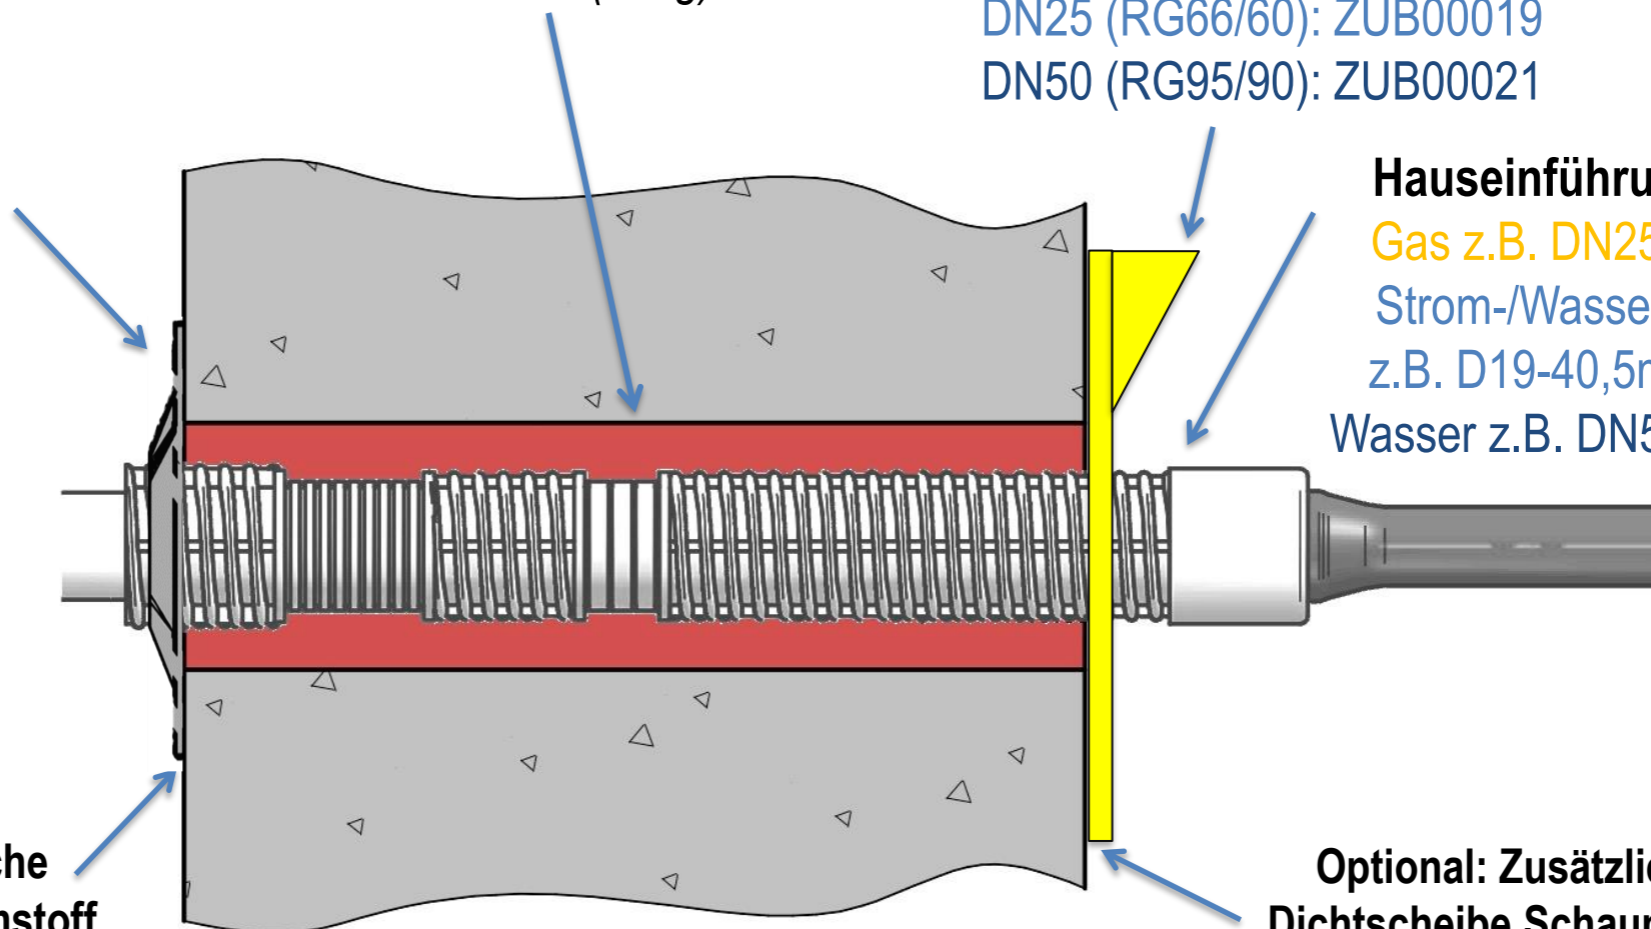

SCHUCK HAUSEINFÜHRUNG - EINBAUBEISPIEL

Bei drückendem Wasser bis zu 3 m Eintauchtiefe, Lastfall W2.1-E nach DIN18533

Geht auch bei nicht drückendem Wasser (W1-E) und WU-Beton (1&2)

Innen

Außen

